

PRACE REMONTOWE WC DZIEWCZĄT I CHŁOPCÓW


PROJEKTOWANE KABINY WC
SYSTEMOWE Z PŁYT HPL,
wys. ok. 200 cm, Z PRZEŚWITEM
15 cm NAD PODŁOGĄ, DRZWI
80x200 cm

ŚCIANA DO SUFITU

1	WC DZIEWCZĄT
13,25	PŁYTKI PODŁOGOWE

N/120 L19

LUSTRO

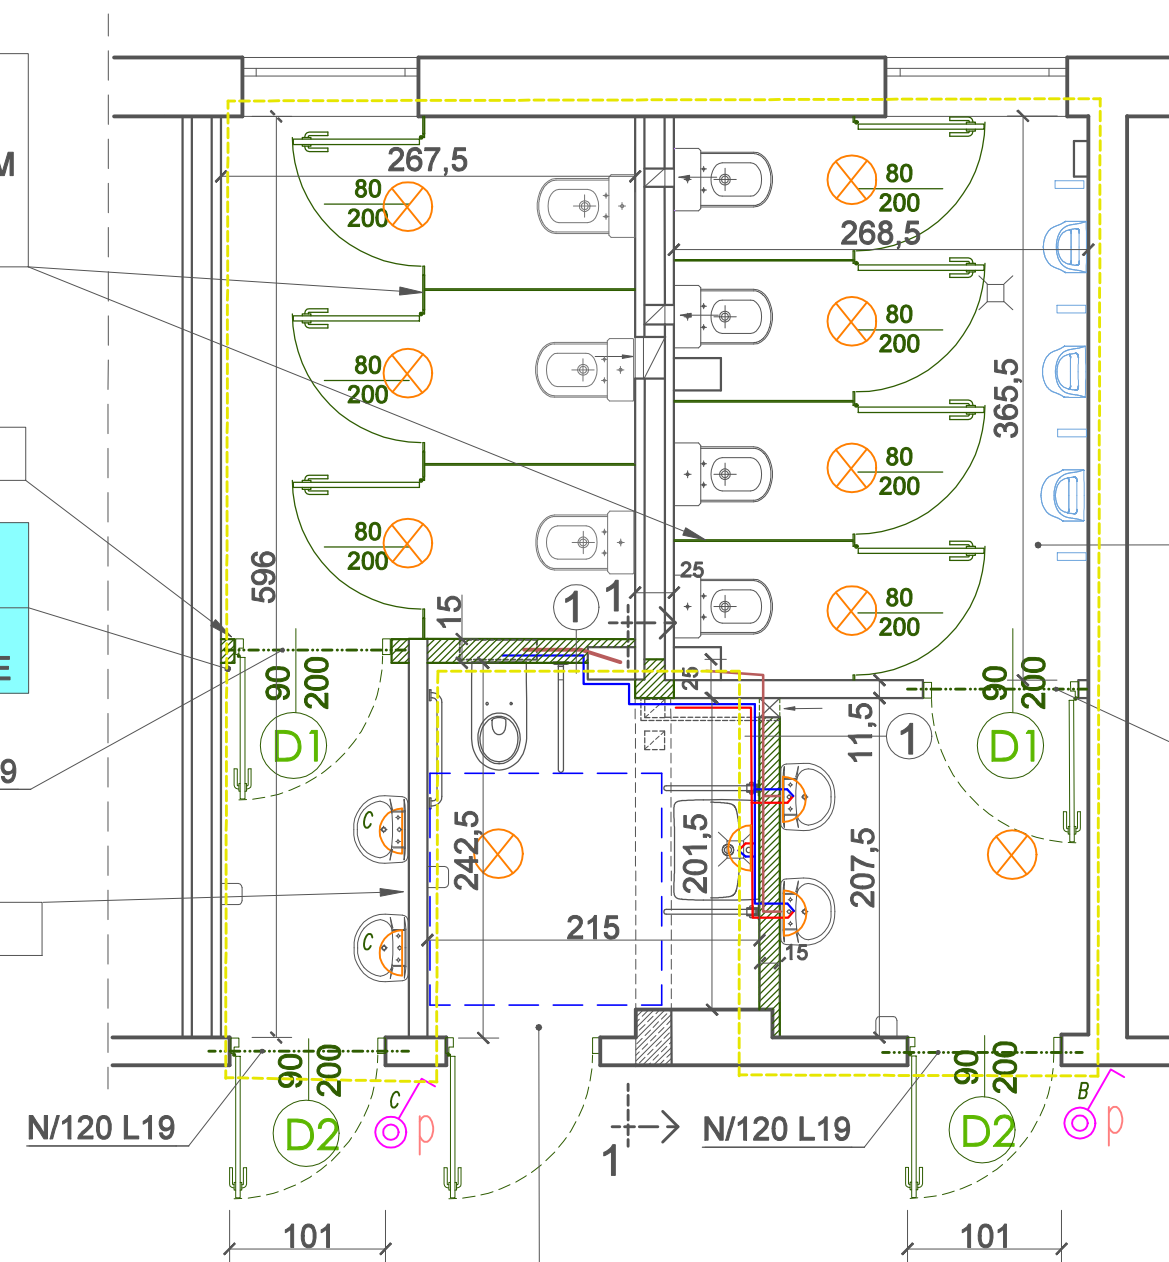

1
PŁYTKI CERAMICZNE NA KLEJU
CEGLA DZIURAWKA gr. 12 cm
PŁYTKI CERAMICZNE NA KLEJU






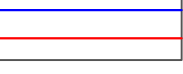



3	WC CHŁOPCÓW
15,27	PŁYTKI PODŁOGOWE

N/120 L19

2	WC NIEPEŁNOSP.
4,82	PŁYTKI PODŁOGOWE


RZUT 1:50

L E G E N D A

-  ZAKRES OPRACOWANIA
-  ŚCIANA DO WYMUROWANIA
-  PODCIĄG STALOWY, NADPROŻE
-  PODŁĄCZENIE Z RURY PCV 100mm
DO ISTNIEJĄCEGO PIONU
-  PODŁĄCZENIE Z RURY PCV 50mm
DO ISTNIEJĄCEGO PIONU
-  PODŁĄCZENIE CIEPŁEJ
I ZIMNEJ WODY DO ISTN. INSTALACJI
-  PROJEKTOWANE OŚWIETLENIE GÓRNE
W SUFICIE PODWIESZONYM ORAZ KINKIETY
-  ŁĄCZNIK OŚWIETLENIOWY, JEDNOBIEGUNOWY
PODTYNKOWY (p); BEZ LAMPKI SYGNALIZACYJNEJ
16A; 250V; IP44
-  SUSZARKA DO RĄK

D S W PROJEKT SP.ZO.O.

adres: ul. Św. Barbary 14/36, 41-516 Chorzów
e-mail: dsw@dswprojekt.pl
telefon: 736 249 068
strona: dswprojekt.pl

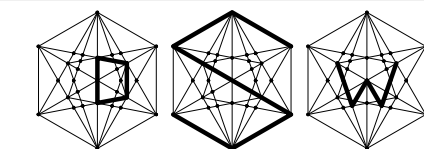

TEMAT RYSUNKU:

TEMAT:
PROJEKT REMONTU SANITARIATÓW W BUDYNKU GŁÓWNYM ZESPOŁU SZKÓŁ ŁĄCZNOŚCI

**RZUT WC
- PARTER**

OBIEKT:
BUDYNEK ZESPOŁU SZKÓŁ ŁĄCZNOŚCI W KRAKOWIE, PRZY UL. MONTE CASSINO 31

INWESTOR:
ZESPÓŁ SZKÓŁ ŁĄCZNOŚCI
UL. MONTE CASSINO 31, 30-337 KRAKÓW

FAZA:
PROJEKT
REMONTU

PROJEKTANCI:
proj.główny branży architektonicznej MGR INŻ. ARCH. RYSZARD KWOSK upr. SL-0346
proj. branży konstrukcyjnej MGR INŻ. JUSTYNA MROZEK upr. nr SLK5945/PBKb/17
proj. branży sanitarnej MGR INŻ. DOROTA SETLAK-WRÓBLEWICZ upr. nr SLK/5766/ZHOS/14

DATA:
KWIECIEŃ
2022
NR RYS.:
A-2
SKALA:
1:50
NR STR.: