





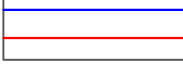

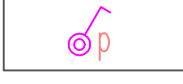



PRZEBUDOWA WC NIEPEŁNOSPRAWNYCH

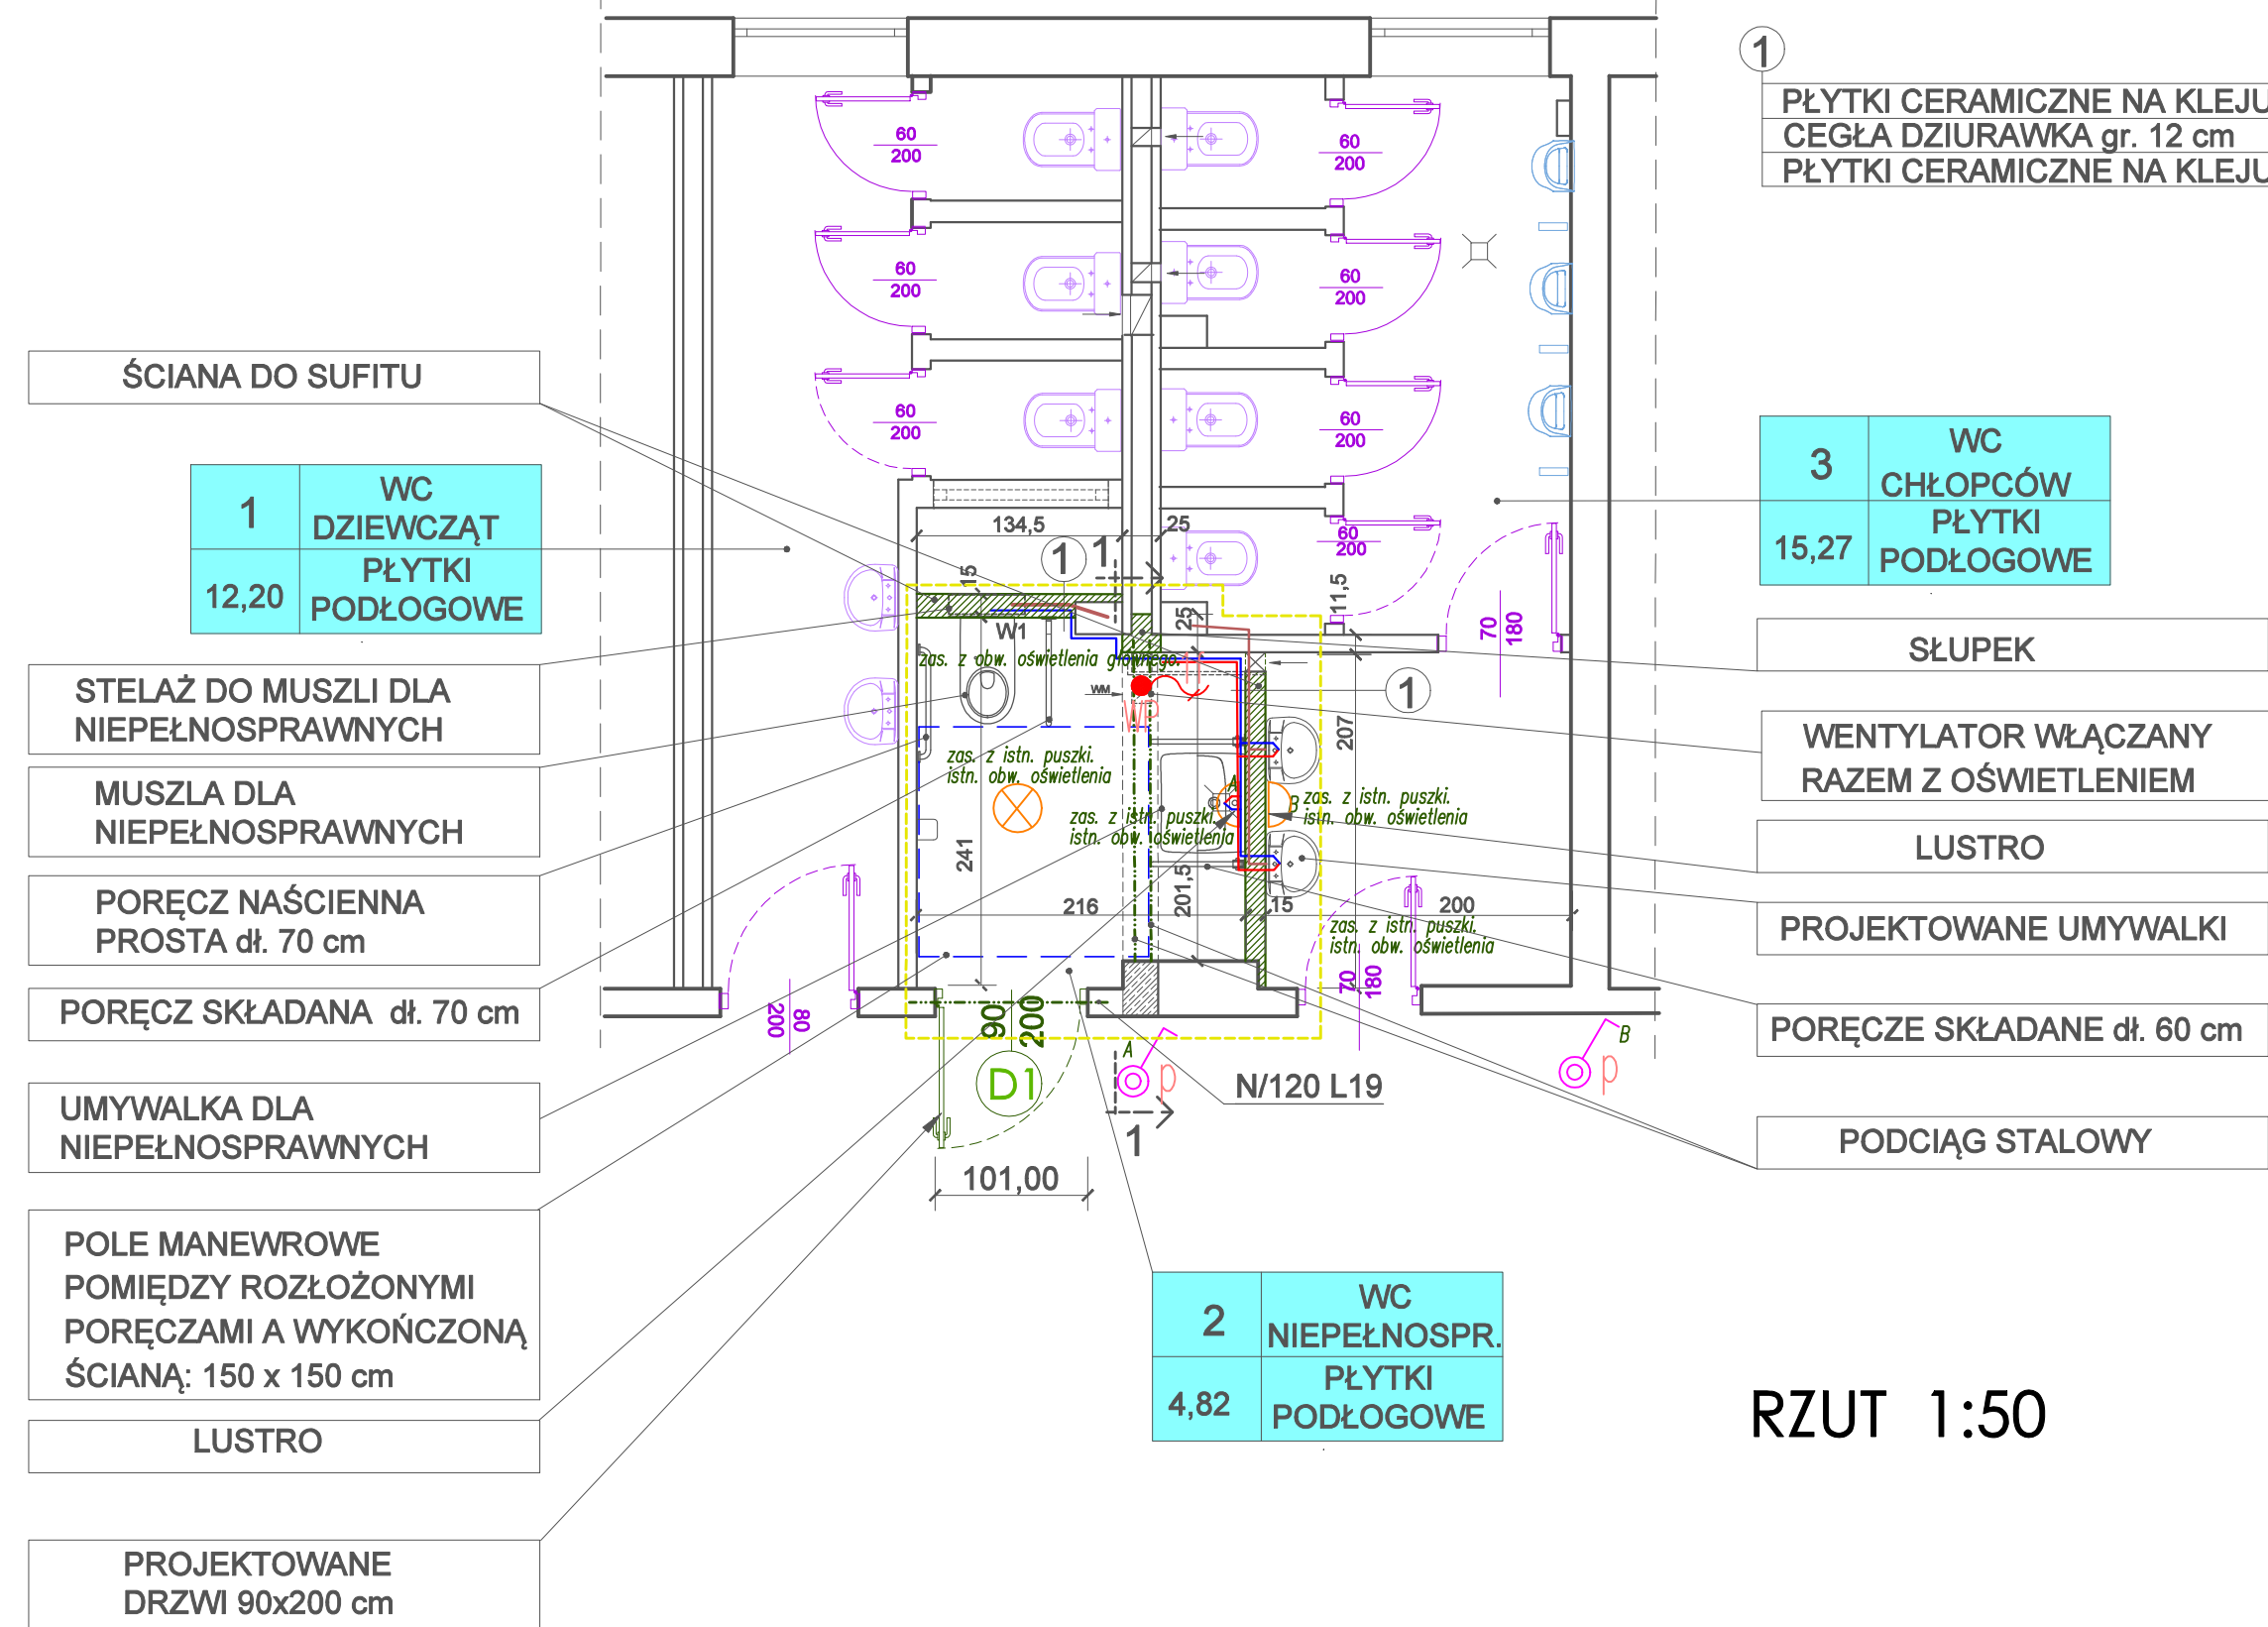


RZUT 1:50

L E G E N D A

-  ZAKRES OPRACOWANIA
-  ŚCIANA DO WYMUROWANIA
-  PODCIĄG STALOWY, NADPROŻE
-  PODŁĄCZENIE Z RURY PCV 100mm DO ISTNIEJĄCEGO PIONU
-  PODŁĄCZENIE Z RURY PCV 50mm DO ISTNIEJĄCEGO PIONU
-  PODŁĄCZENIE CIEPŁEJ I ZIMNEJ WODY DO ISTN. INSTALACJI
-  PROJEKTOWANE OŚWIETLENIE GÓRNE ORAZ KINKIET
-  ŁĄCZNIK OŚWIETLENIOWY, JEDNOBIEGUNOWY PODTYNKOWY (p); BEZ LAMPKI SYGNALIZACYJNEJ 16A; 250V; IP44
-  SUSZARKA DO RĄK

DSW PROJEKT SP. Z O.O.
 adres: ul. Św. Barbary 14/36, 41-516 Chorzów
 e-mail: dsw@dswprojekt.pl
 telefon: 736 249 068
 strona: dswprojekt.pl

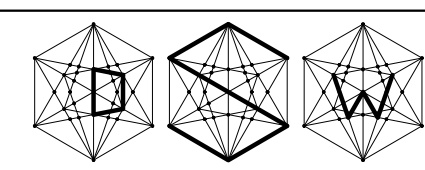

TEMAT RYSUNKU:

**RZUT WC
- PARTER**

TEMAT:
 PROJEKT PRZEBUDOWY SANITARIATÓW ORAZ ŁAZIENKI DLA OSÓB ZE SPECJALNYMI POTRZEBAMI W BUDYNKU GŁÓWNYM ZESPOŁU SZKÓŁ ŁĄCZNOŚCI

OBIEKT:
 BUDYNEK ZESPOŁU SZKÓŁ ŁĄCZNOŚCI W KRAKOWIE, PRZY UL. MONTE CASSINO 31

INWESTOR:
 ZESPÓŁ SZKÓŁ ŁĄCZNOŚCI
 UL. MONTE CASSINO 31, 30-337 KRAKÓW

FAZA:
 PROJEKT
 TECHNICZNY

PROJEKTANCI:
 proj.główny branży architektonicznej MGR INŻ. ARCH. RYSZARD KWOSEK upr. SL-0346
 proj. branży konstrukcyjnej MGR INŻ. JUSTYNA MROZEK upr. nr SLK5945/PBKb/17
 proj. branży sanitarnej MGR INŻ. DOROTA SETLAK-WRÓBLEWICZ upr. nr SLK/5766/ZHOS/14

DATA:
 KWIECIEŃ
 2022
NR RYS.:
A-2
SKALA:
 1:50
NR STR.: