


PRZEBUDOWA WC NIEPEŁNOSPRAWNYCH

1	WC DZIEWCZĄT
13,25	PŁYTKI PODŁOGOWE

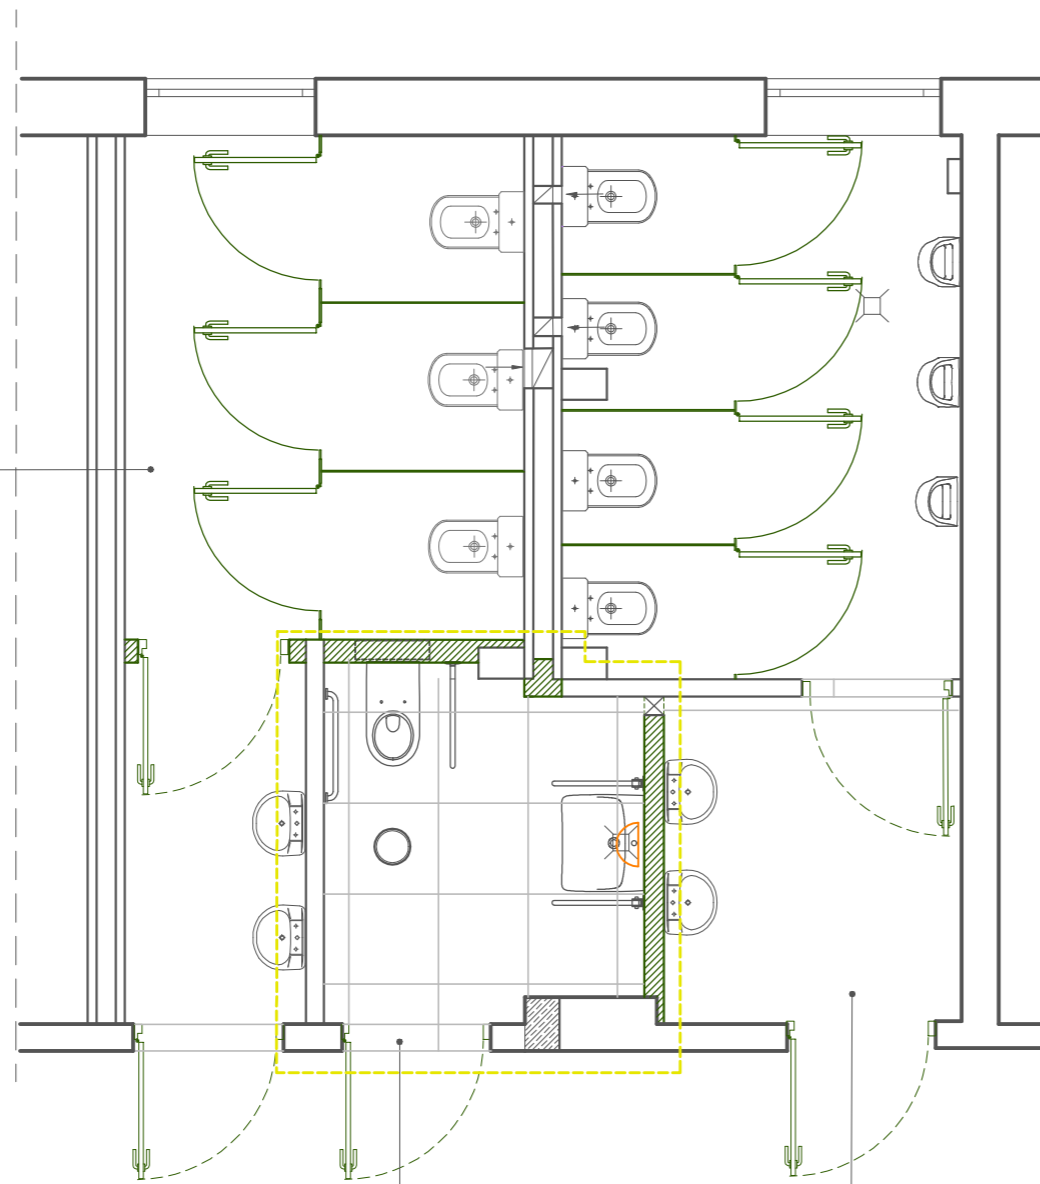

2	WC NIEPEŁNOSPRAWNYCH
4,82	PŁYTKI PODŁOGOWE

3	WC CHŁOPCÓW
15,27	PŁYTKI PODŁOGOWE

RZUT 1:50

L E G E N D A




ZAKRES OPRACOWANIA



PROJEKTOWANE OŚWIETLENIE GÓRNE
W SUFICIE PODWIESZONYM

DSW PROJEKT SP. Z O.O.

adres: ul. Św. Barbary 14/36, 41-516 Chorzów
e-mail: dsw@dswprojekt.pl
telefon: 736 249 068
strona: dswprojekt.pl

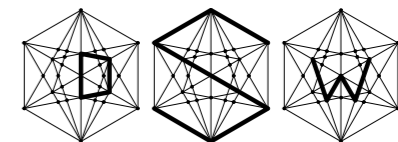

TEMAT RYSUNKU:

**WC
RZUT SUFITÓW**

TEMAT:
PROJEKT REMONTU SANITARIATÓW W BUDYNKU GŁÓWNYM ZESPOŁU SZKÓŁ ŁĄCZNOŚCI

OBIEKT:
BUDYNEK ZESPOŁU SZKÓŁ ŁĄCZNOŚCI W KRAKOWIE, PRZY UL. MONTE CASSINO 31

INWESTOR:
ZESPÓŁ SZKÓŁ ŁĄCZNOŚCI
UL. MONTE CASSINO 31, 30-337 KRAKÓW

FAZA:
PROJEKT
TECHNICZNY

PROJEKTANCI:
proj.główny branży architektonicznej MGR INŻ. ARCH. RYSZARD KWOSEK upr. SI-0346

DATA:
KWIECIEŃ
2022

NR RYS.:
A-6

SKALA:
1:50

NR STR.: